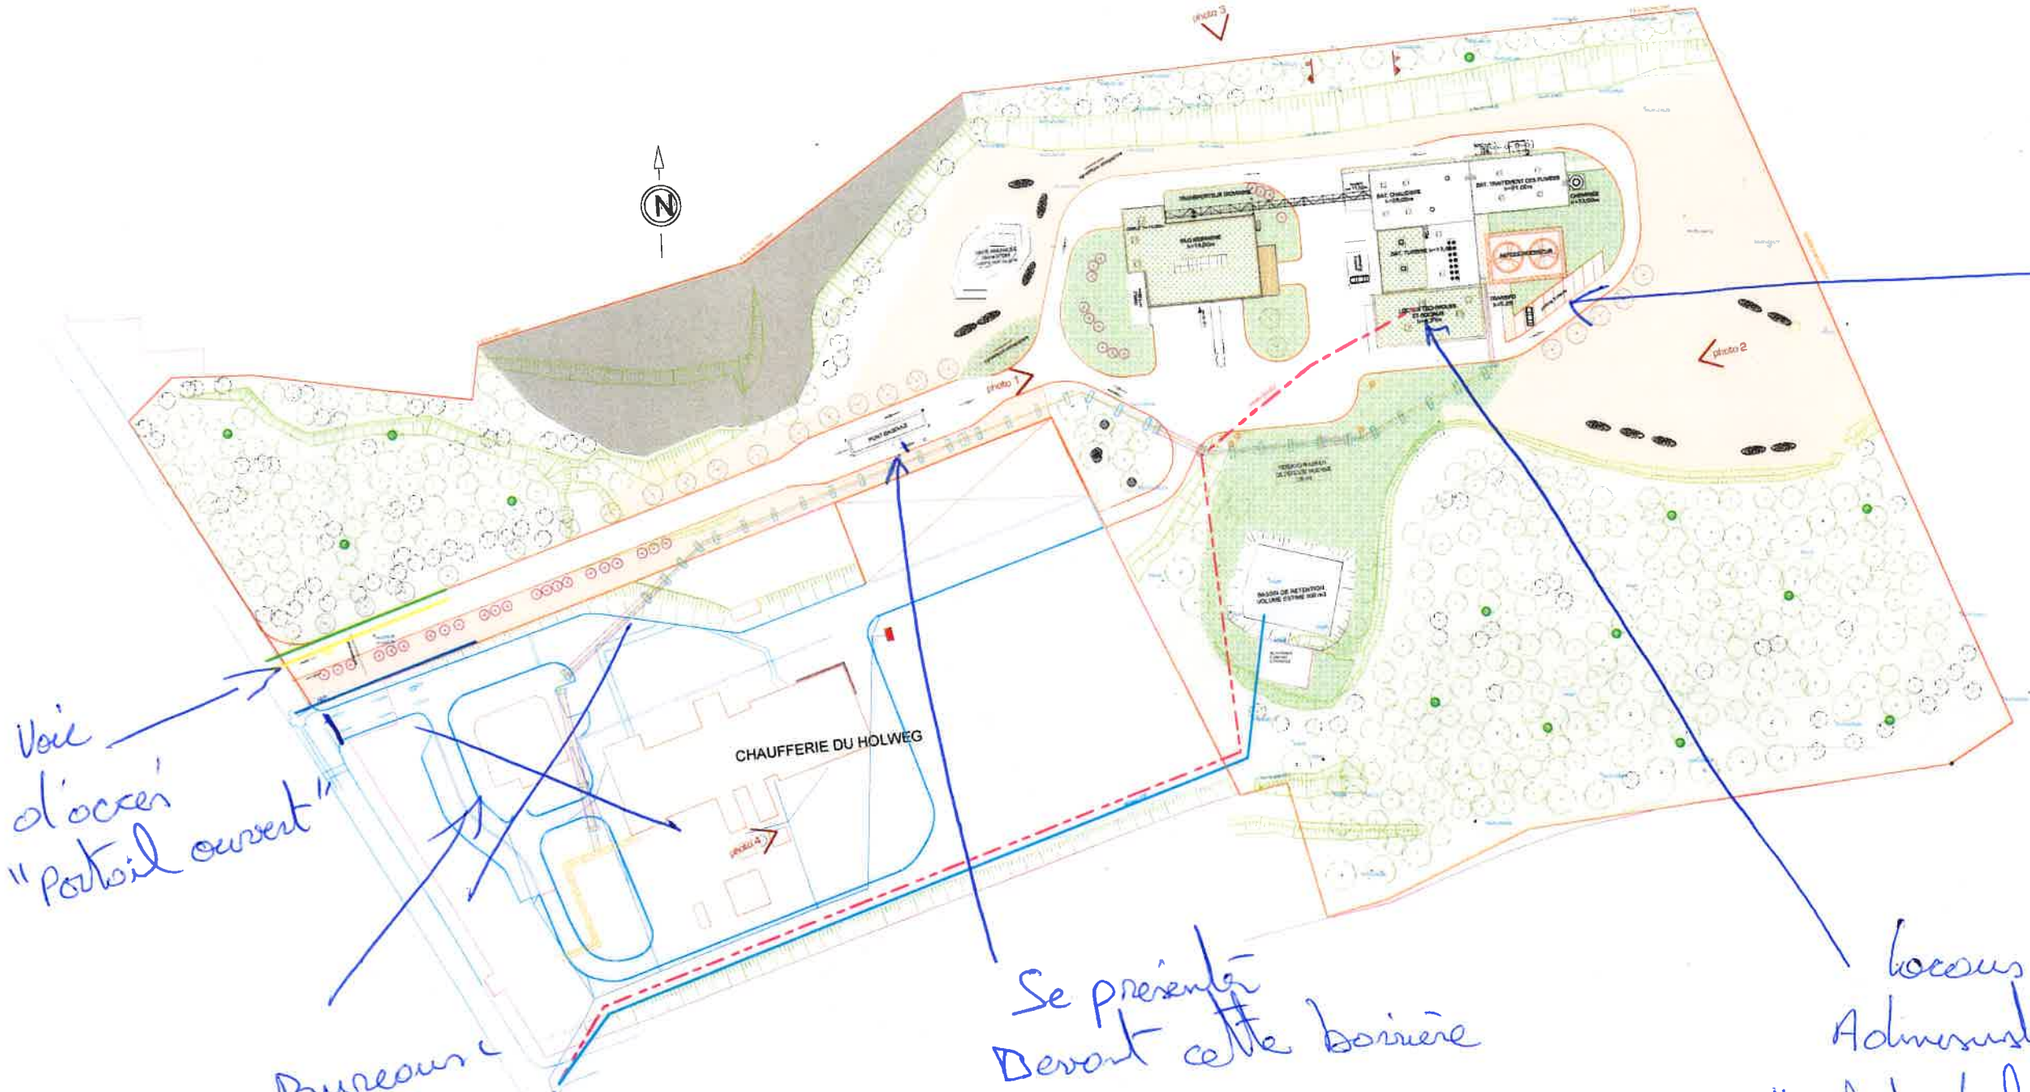

Parking Visiteurs

Voie d'accès "Portail ouvert"

Bureaux de COFELY "Ne pas s'y rendre" Portail Fermé

Se présenter Devant cette barrière & N° est affiché 06 74 32 12 15

Locaux Administratifs "Début de la Piste et accueil"

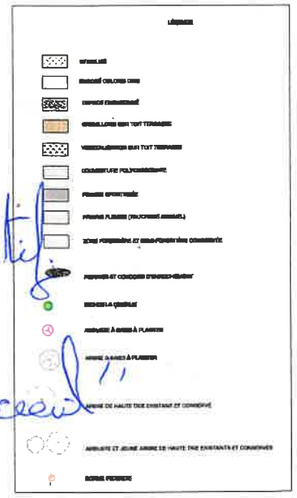

Indice	Date	Modification
A	30/03/11	mise à jour voiries et talbures
B	04/04/11	mise à jour suivant observations du 01/04/11
C	08/04/11	modification dimensions bâtiment turbine suivant demande CDR
D	14/04/11	recolage suivant demande AIA
E	29/04/11	mise à jour suivant observations du 21/04/11

CONSTRUCTION D'UNE COGÉNÉRATION BIOMASSE A FORBACH

MAÎTRE D'OUVRAGE

COFELY - filiale de GDF SUEZ Energie Services - COFELY
Parc du Saulcy - Vallparc - Charlemagne
57 000 Brouderung Metz 2

tél: 03 87 73 54 44
fax: 03 87 73 54 39
rémy.hermann@cofely-gdfsuez.com

MAÎTRE D'OUVRAGE

ARCHITECTE D'INTÉRIEUR
1 rue Sapin
57 600 Bitche

tél: 03 79 27 79 20
fax: 03 79 27 79 21
fabrice.machado@gmail.com

PLAN DE MASSE

A01